





x:\immobilienleistung\merseburg\402-6050-10 bersank stadsanierung\12_pläne\aufhebung teilgebiet\2.10304_aufhebung sansatzung teilgebiet.dwg

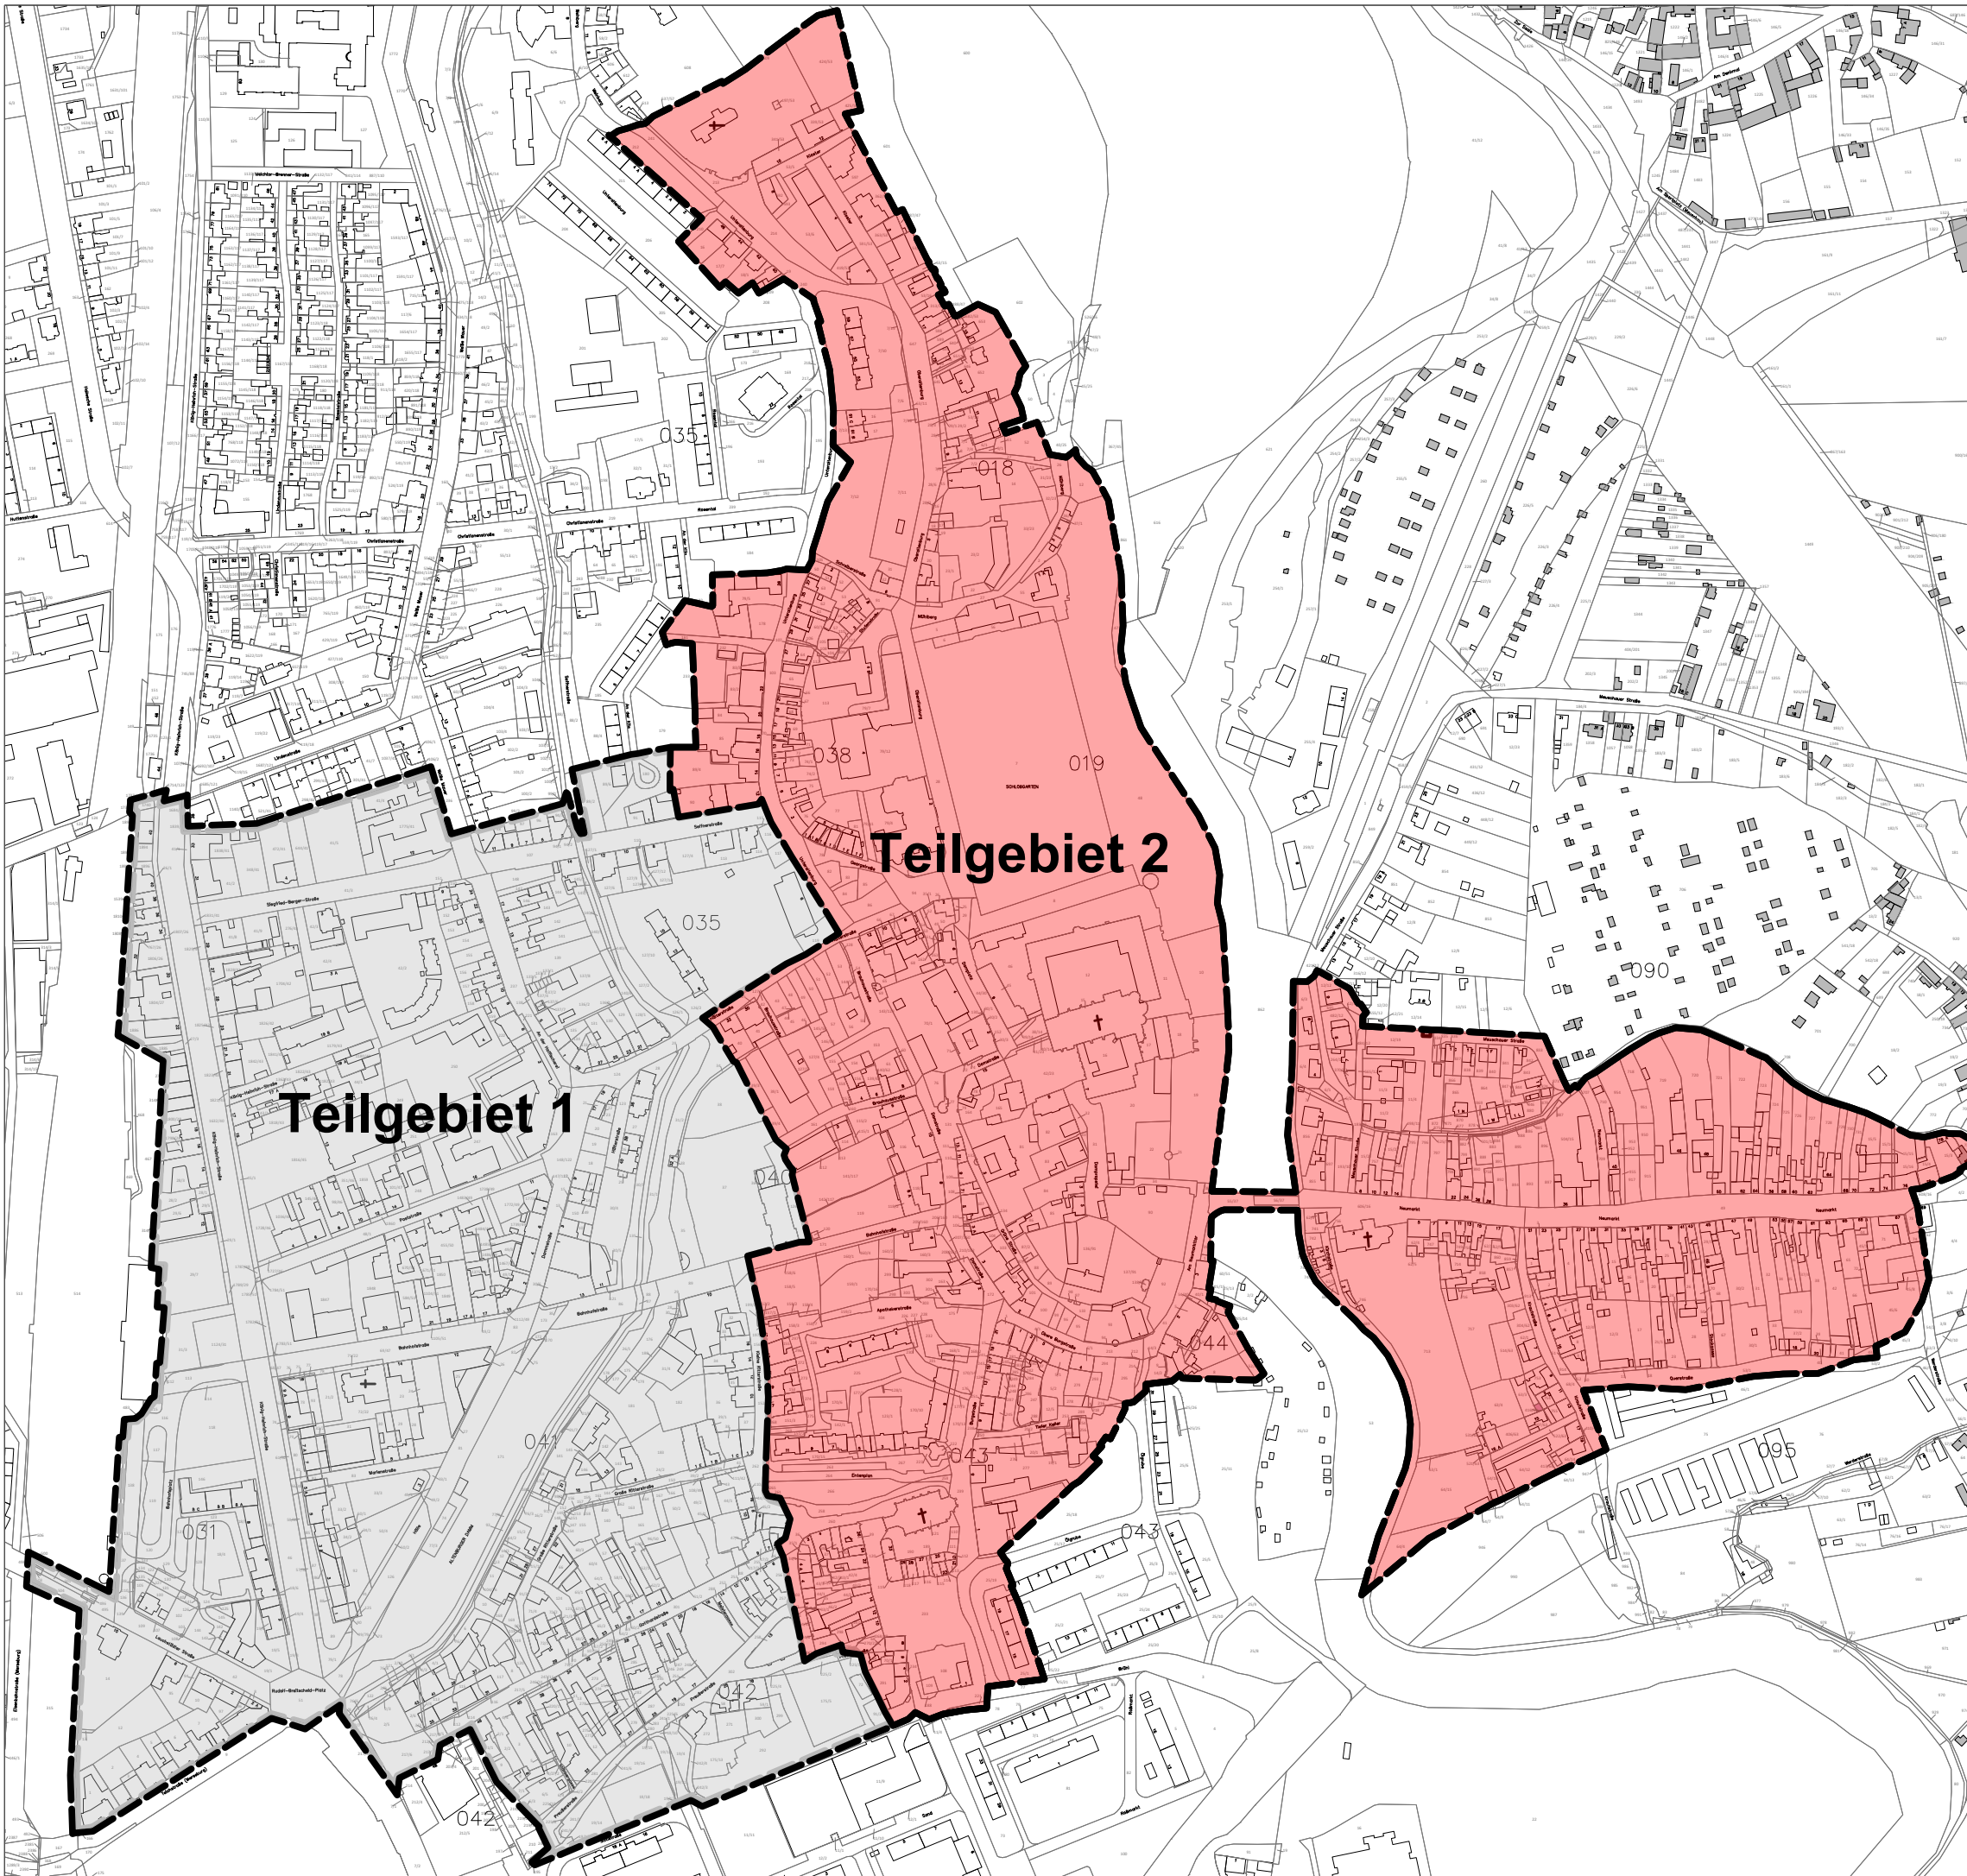

Klassische Stadtsanierung Stadt Merseburg

Lageplan zur Teilaufhebung der Satzung über die förmliche Festlegung des Sanierungsgebietes "Innenstadt/Neumarkt"

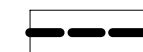-  Teilgebiet 2
Rechtskraft der Aufhebung der Sanierungssatzung
-  Teilgebiet 1
(Aufhebungssatzung vom 10.12.2021)
-  Grenze des Sanierungsgebietes

Juli 2023

ohne Maßstab

